


PLANTA BAJA ACCESO VIVIENDAS

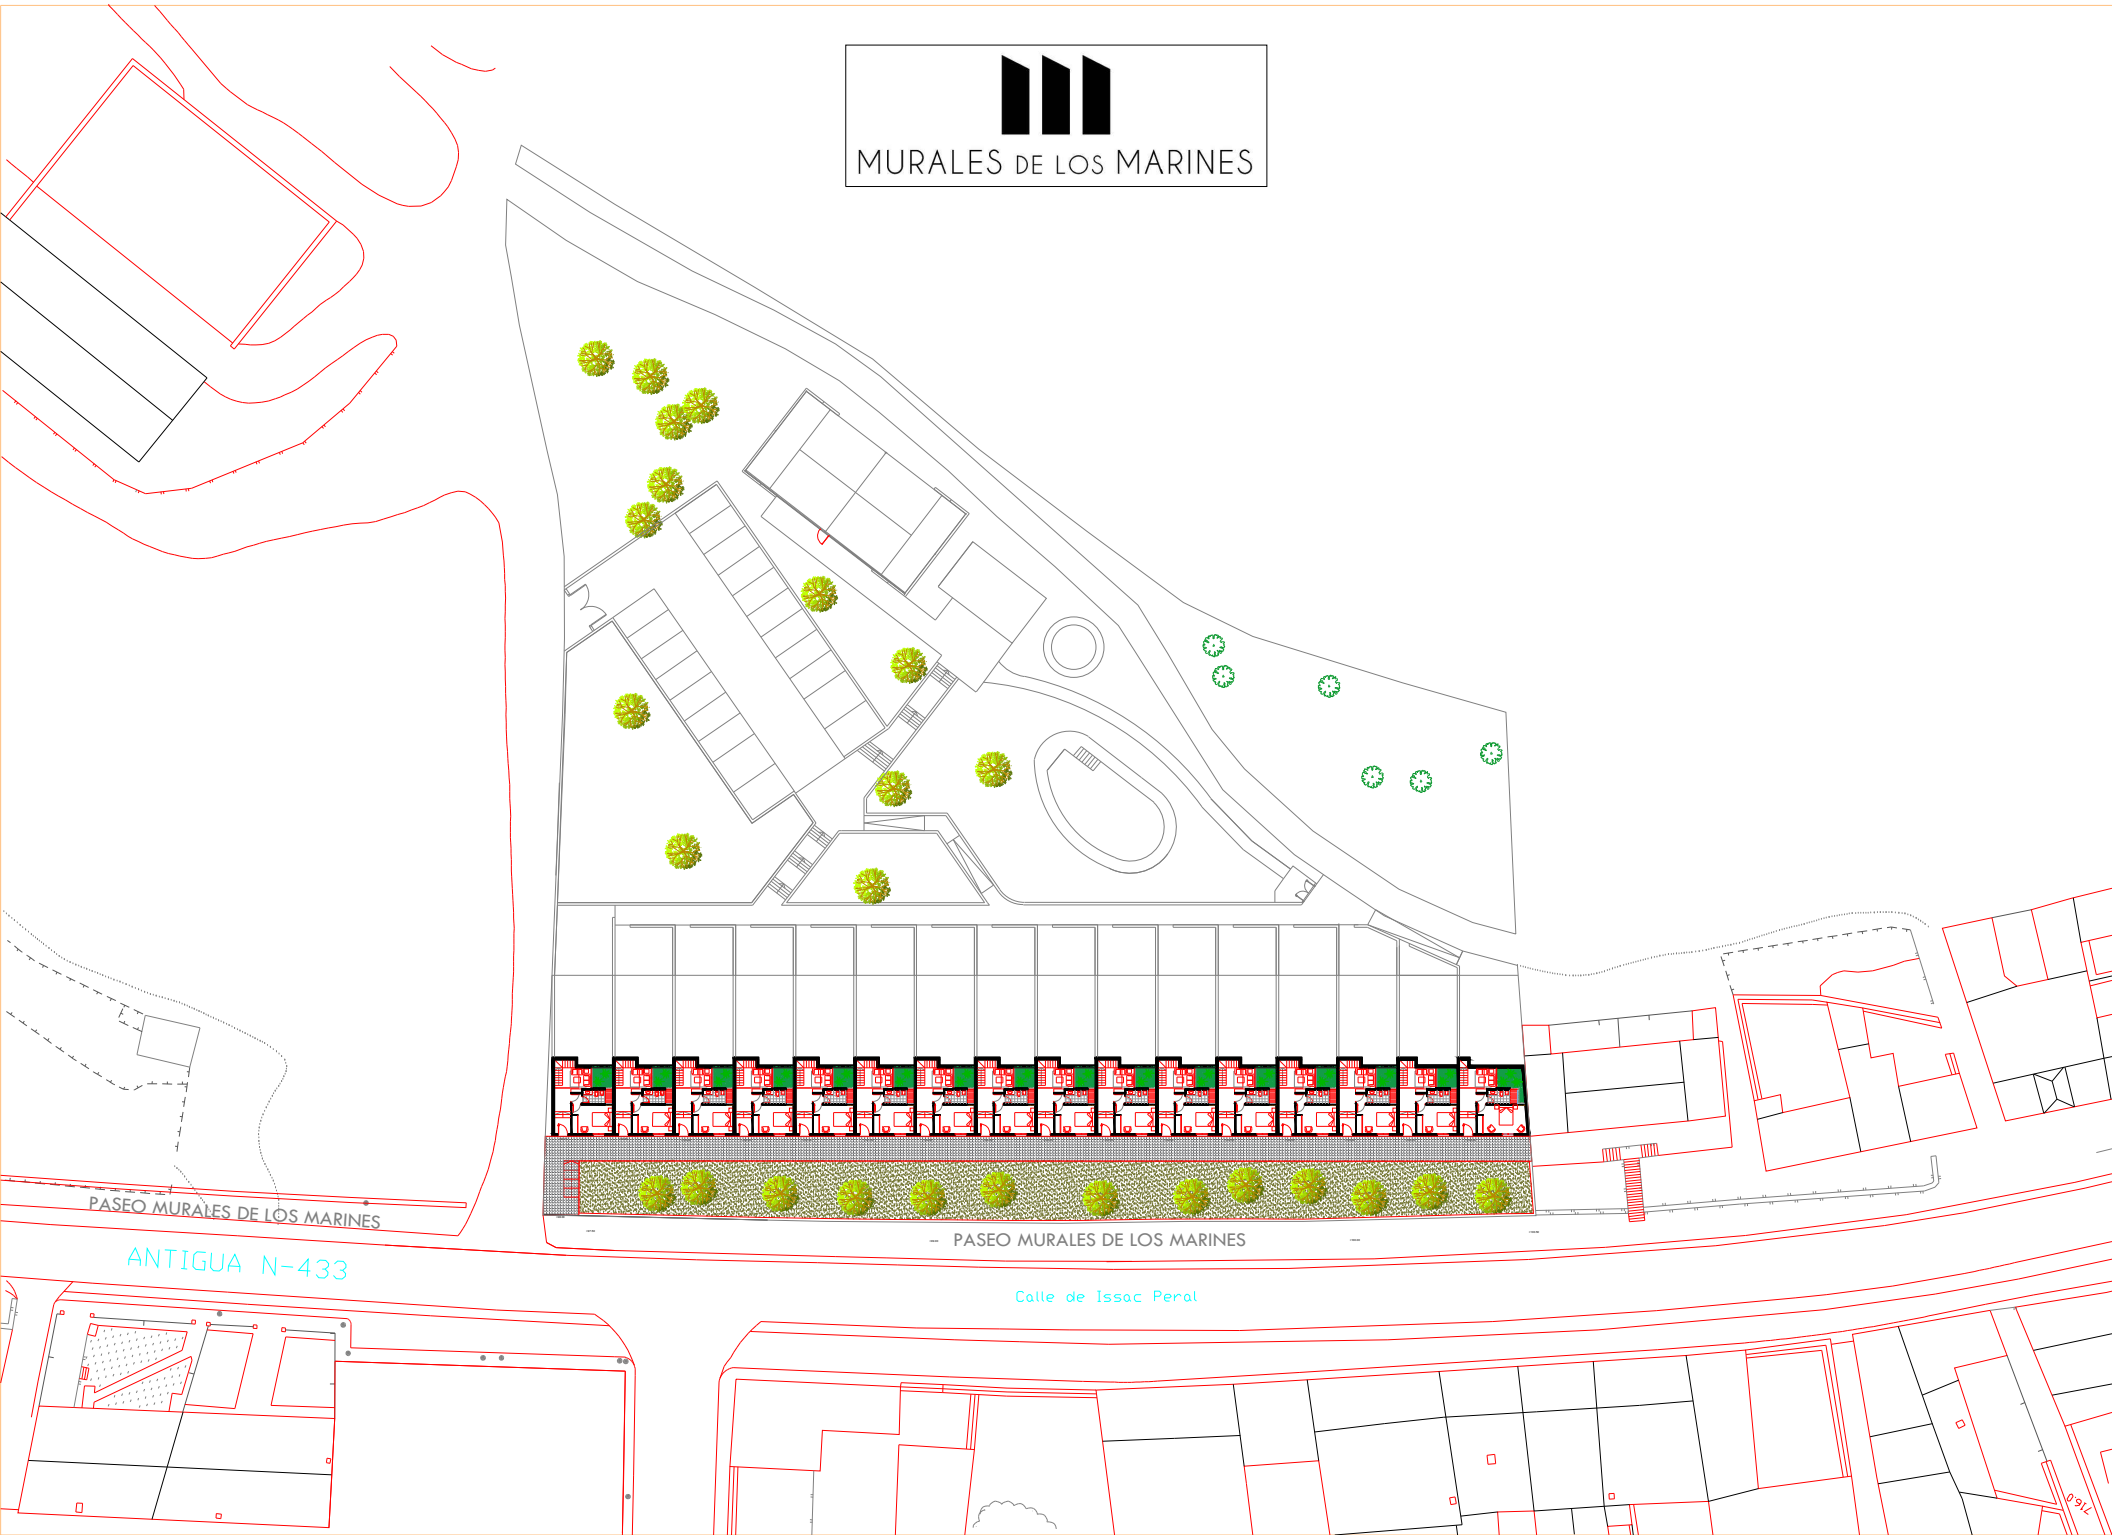

MURALES DE LOS MARINES



PASEO MURALES DE LOS MARINES

ANTIGUA N-433

PASEO MURALES DE LOS MARINES

Calle de Issac Peral