


PLANTA PRIMERA ACCESO URBANIZACION

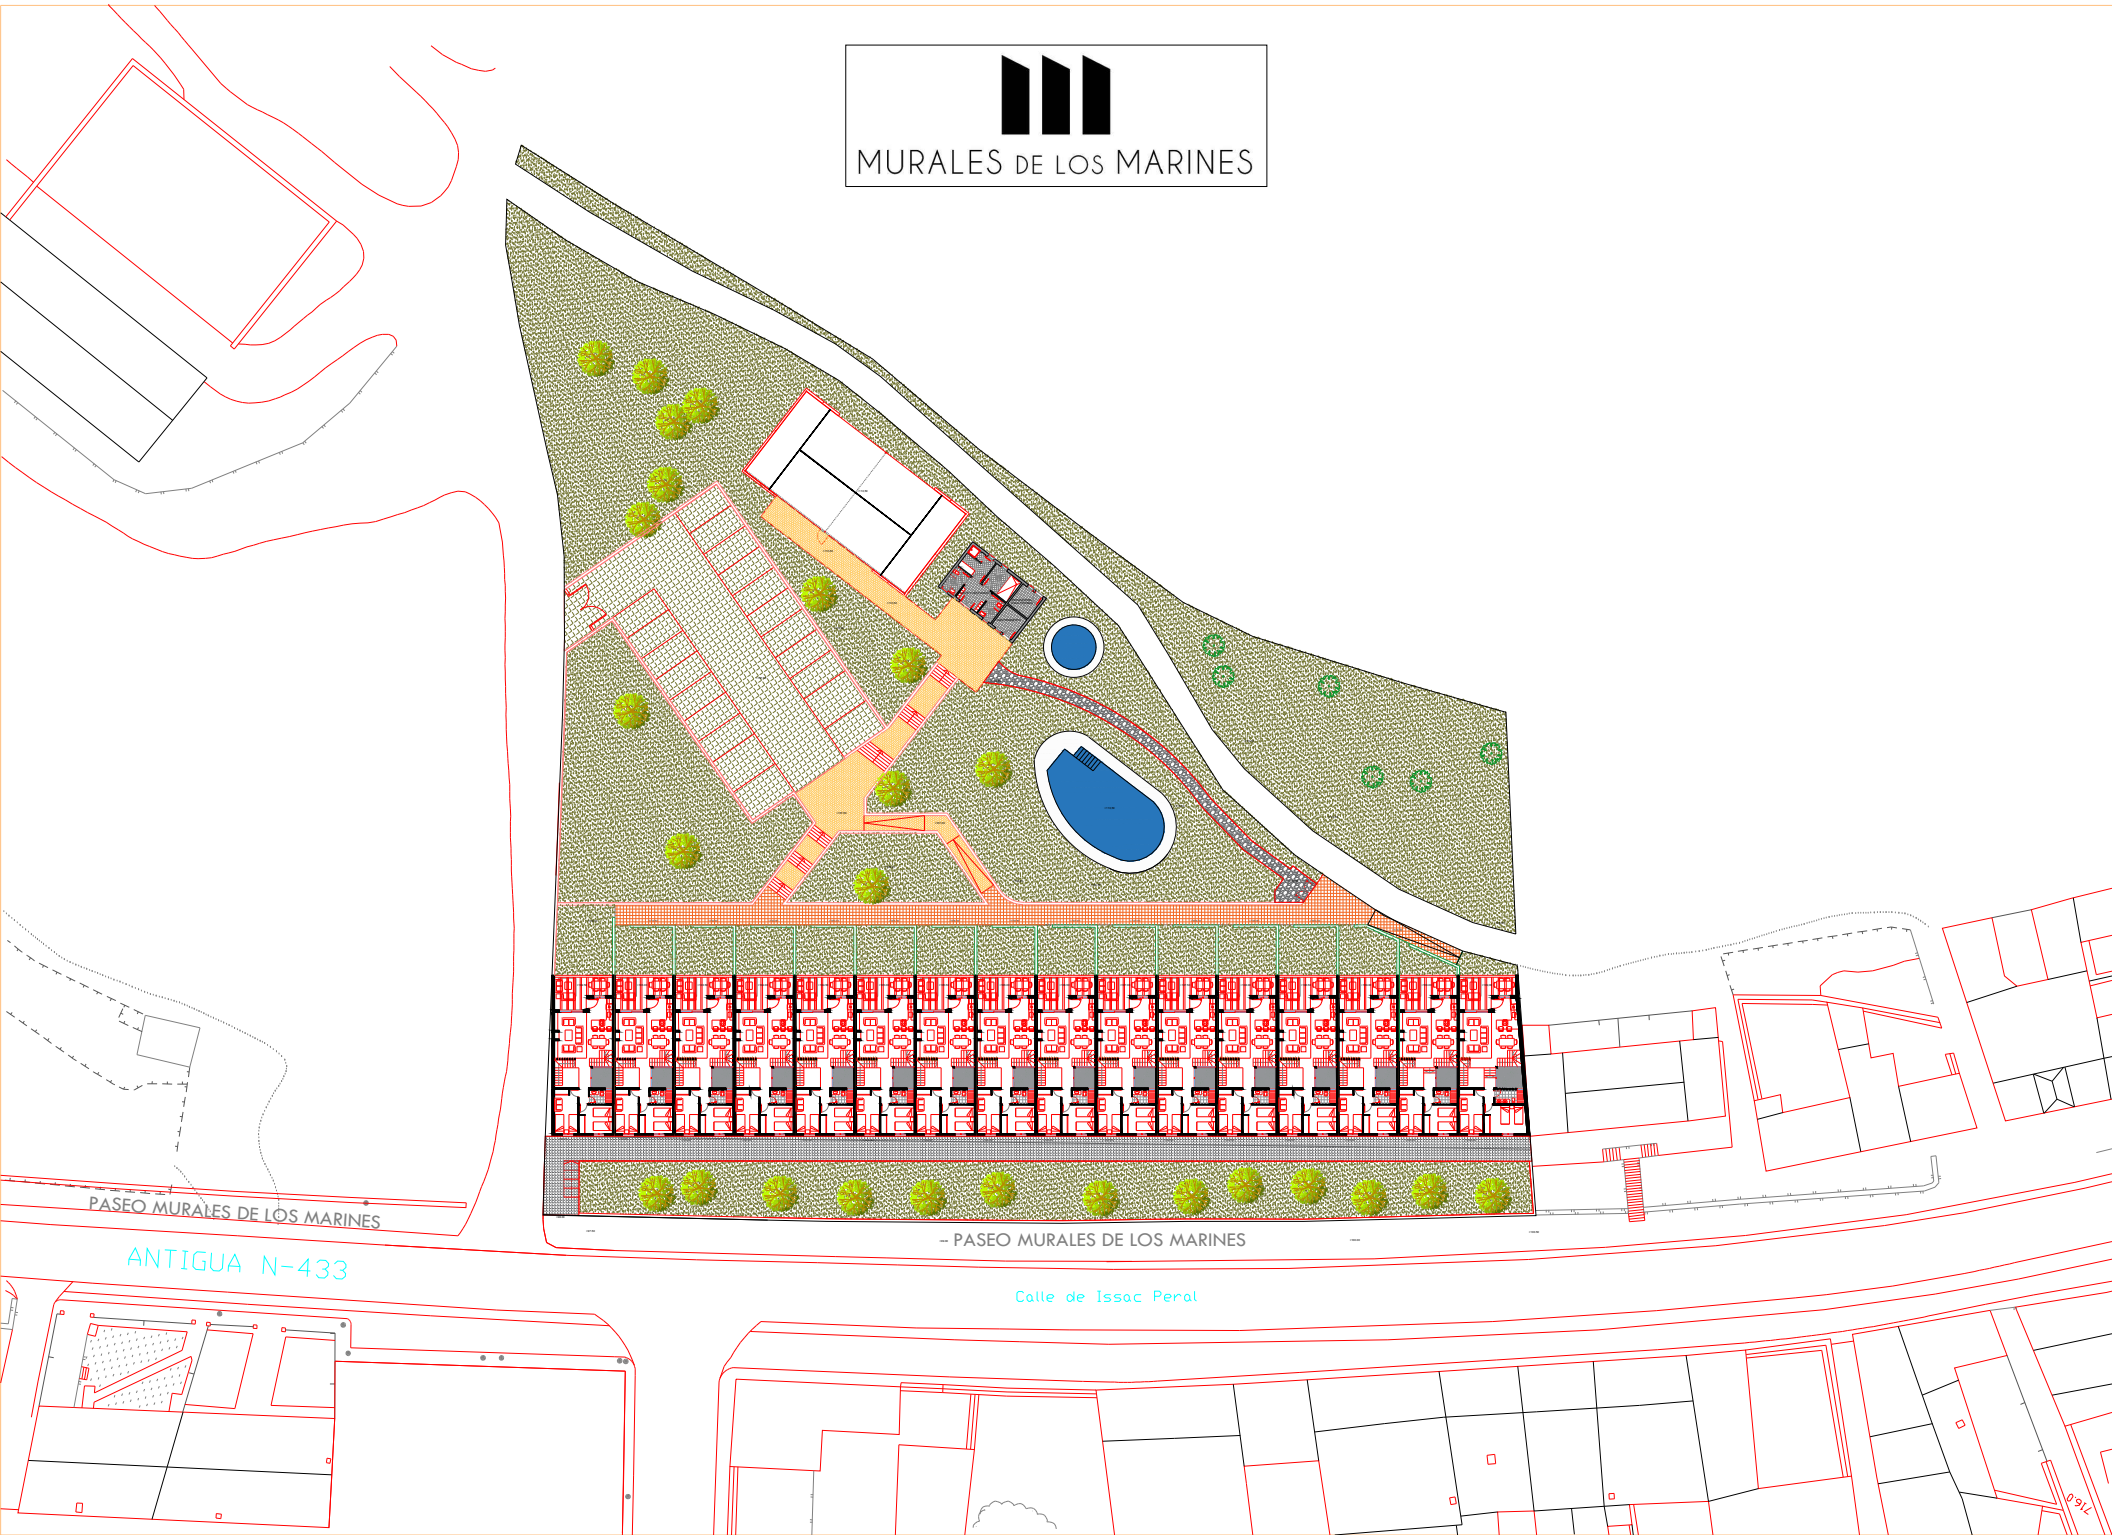

MURALES DE LOS MARINES



PASEO MURALES DE LOS MARINES

ANTIGUA N-433

- PASEO MURALES DE LOS MARINES

Calle de Issac Peral