


# PLANTA SEGUNDA ACCESO TERRAZAS



MURALES DE LOS MARINES

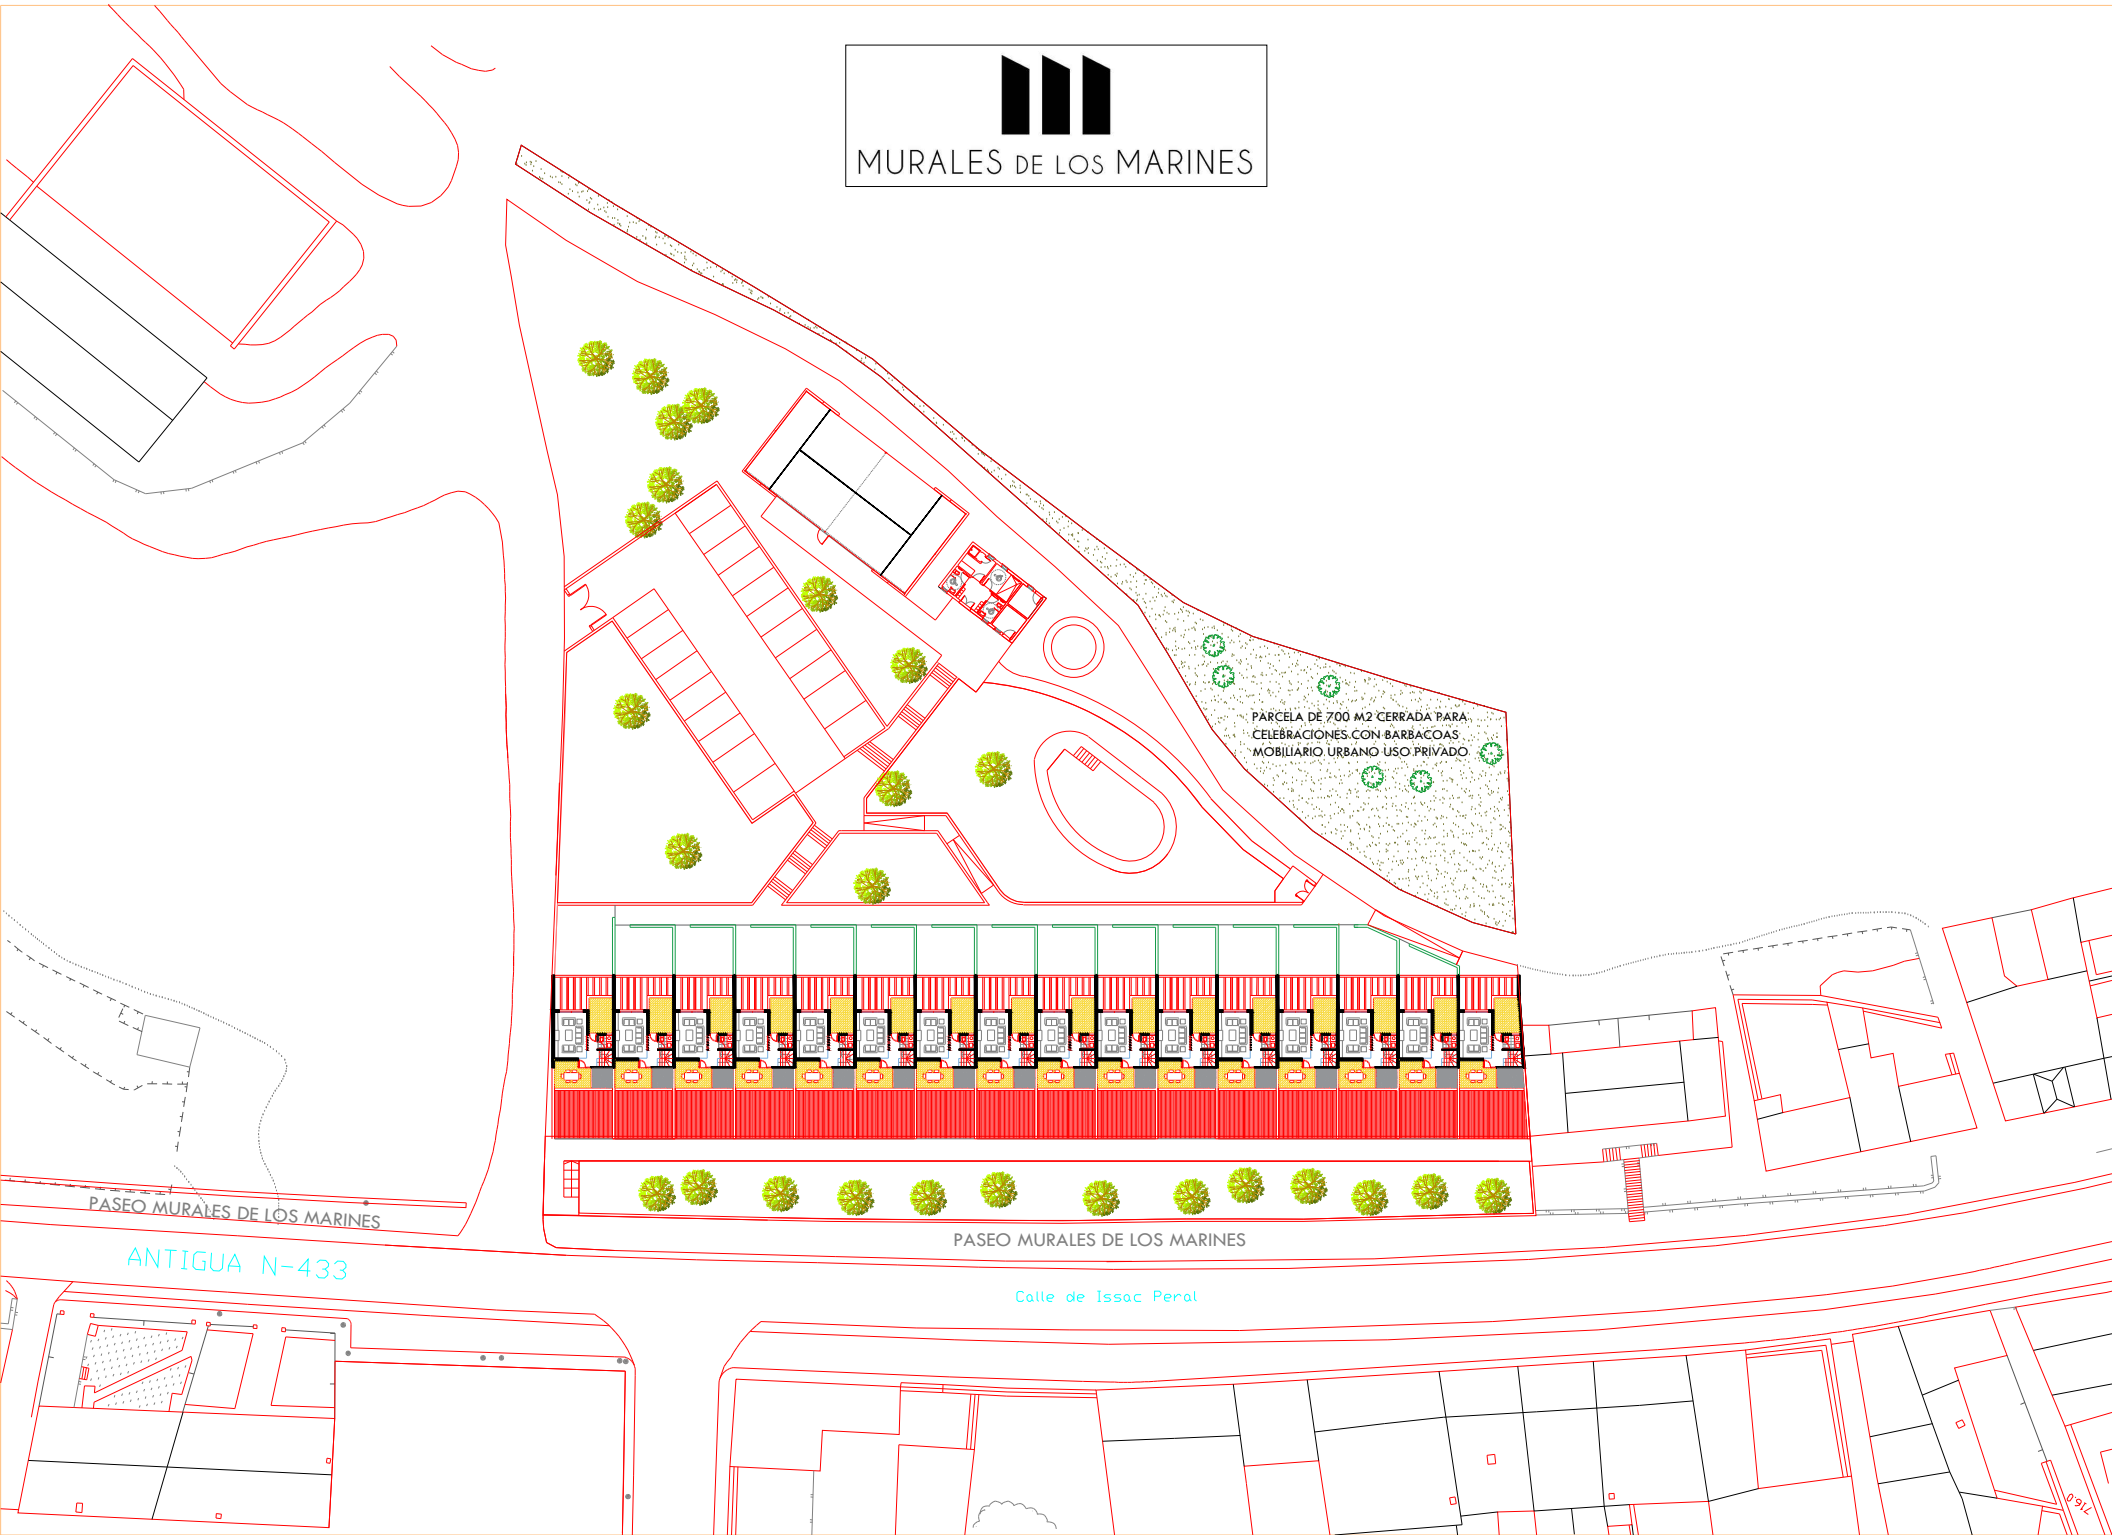

PÁRCELA DE 700 M2 CERRADA PARA  
CELEBRACIONES CON BARBACOAS  
MOBILIARIO URBANO USO PRIVADO

PASEO MURALES DE LOS MARINES

ANTIGUA N-433

PASEO MURALES DE LOS MARINES

Calle de Issac Peral